




**PLANTA BAIXA PAINEL HALL E CIRCULAÇÃO**  
PAINEL PARA LOGO E FOTOS  
ESCALA 1:25

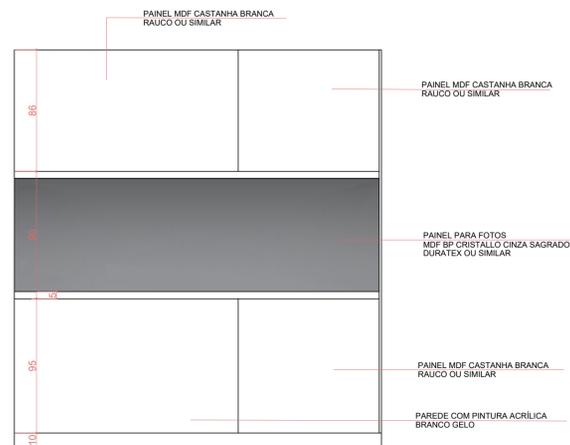


**VISTA FRONTAL PAINEL 2**  
PAINEL FOTOS HALL CEAPAC  
ESCALA 1:25

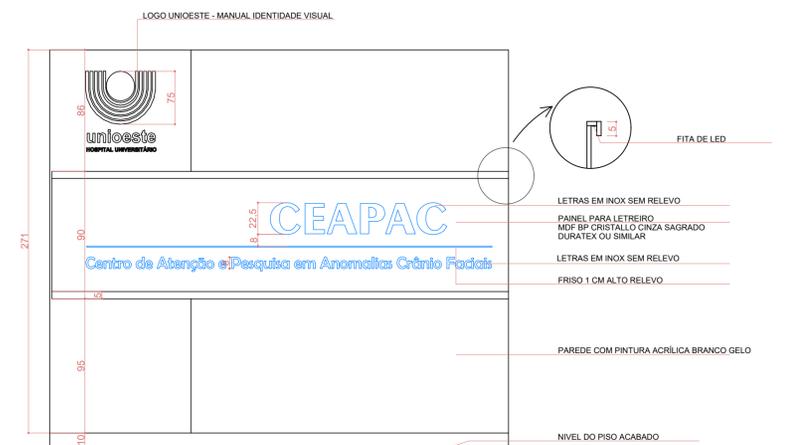


**VISTA FRONTAL PAINEL 3**  
PAINEL LOGO HALL CEAPAC  
ESCALA 1:25

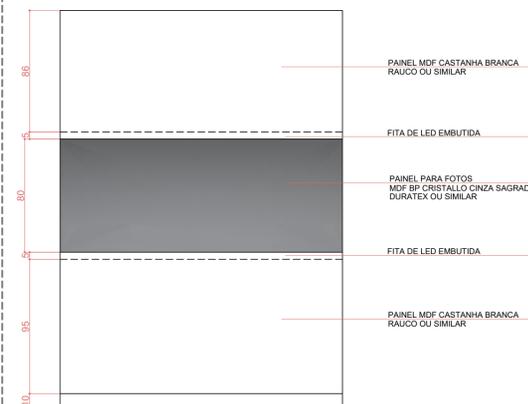

**VISTA FRONTAL PAINEL 5**  
PAINEL DE FOTOS - 2 UNIDADES  
ESCALA 1:25

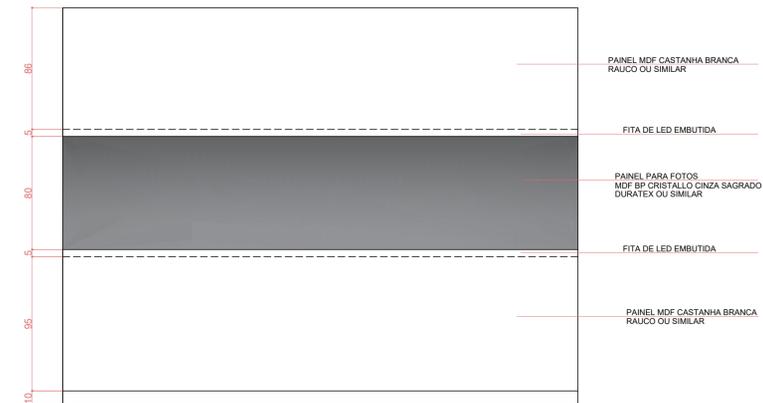

**VISTA FRONTAL PAINEL 4**  
PAINEL DE FOTOS/ INFORMATIVOS  
ESCALA 1:25

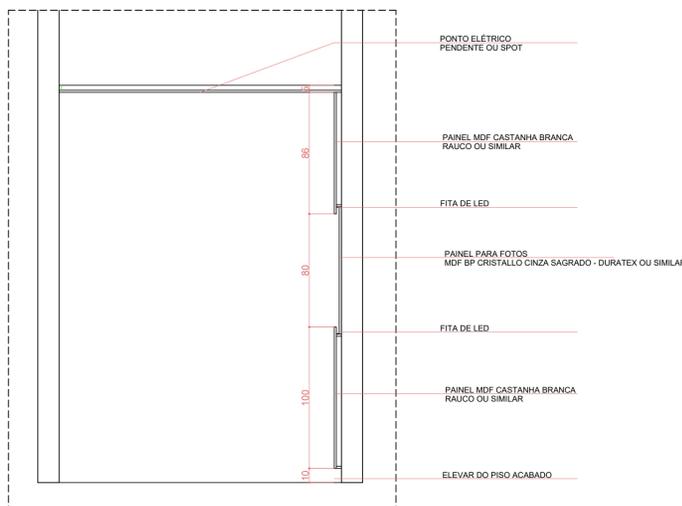

**CORTE CC - PAINEL 5**  
PAINEL FOTOS - CIRCULAÇÃO  
ESCALA 1:25

ATENÇÃO:  
O PROJETO ARQUITETÔNICO É A CONCEPÇÃO DA OBRA DE ARQUITETURA, SUA REPRESENTAÇÃO ESTÉTICA E FUNCIONAL. ESSA REPRESENTAÇÃO NÃO ISENTA OS DEMAIS PROJETOS COMPLEMENTARES (ESTRUTURAL, HIDRÁULICO, ELÉTRICO, TELEFONIA E LÓGICA; CLIMATIZAÇÃO; LUMINOTÉCNICA; AUTOMAÇÃO; SEGURANÇA; PROTEÇÃO CONTRA INCÊNDIO, ETC.) DEVENDO OBRIGATORIAMENTE SEREM ELABORADOS A PARTIR DO PROJETO ARQUITETÔNICO PARA A EXECUÇÃO DA OBRA.

ESTATÍSTICAS

ÓRGÃO PÚBLICO

**PROJETO ARQUITETÔNICO**



CONTEÚDO  
PLANTA BAIXA PAINÉIS; CORTE CC E VISTAS FRONTAIS  
PAINEL 1, PAINEL 2, PAINEL 3 E PAINEL 4

OBRA  
PROJETO ARQUITETÔNICO DE REFORMA NO CEAPAC PARA INSTALAÇÃO DO SESMT NO HOSPITAL UNIVERSITÁRIO DO OESTE DO PARANÁ  
AV. TANCREDO NEVES, 3224 - 85806-470 - SANTA CRUZ, CASCAVEL - PR.

AUTOR(ES) DO PROJETO

ARO, E URB. HITOMI MUKAI  
DAU. N.º A19897-2

PROPRIETÁRIO	UNIVERSIDADE ESTADUAL DO OESTE DO PARANÁ CNPJ 76.680.337/0001-84	DESENHO	HM
EXECUÇÃO	EXECUÇÃO CREA	ESCALA	PRANCHA
		DATA	04
			02

10/2020

A APROVAÇÃO DO PRESENTE PROJETO PELA PREFEITURA NÃO RECONHECE A PROPRIEDADE DO IMÓVEL

**ARO**