


PLANTA BAIXA GERAL LACEPE - LOCALIZAÇÃO LAB.
SEM ESCALA

ALTERAÇÃO 22/01/2021 - RELATÓRIO TÉCNICO PBA No 001 DE 16/12/2020 - RECEBIDO NA DPF EM 12/01/2021.

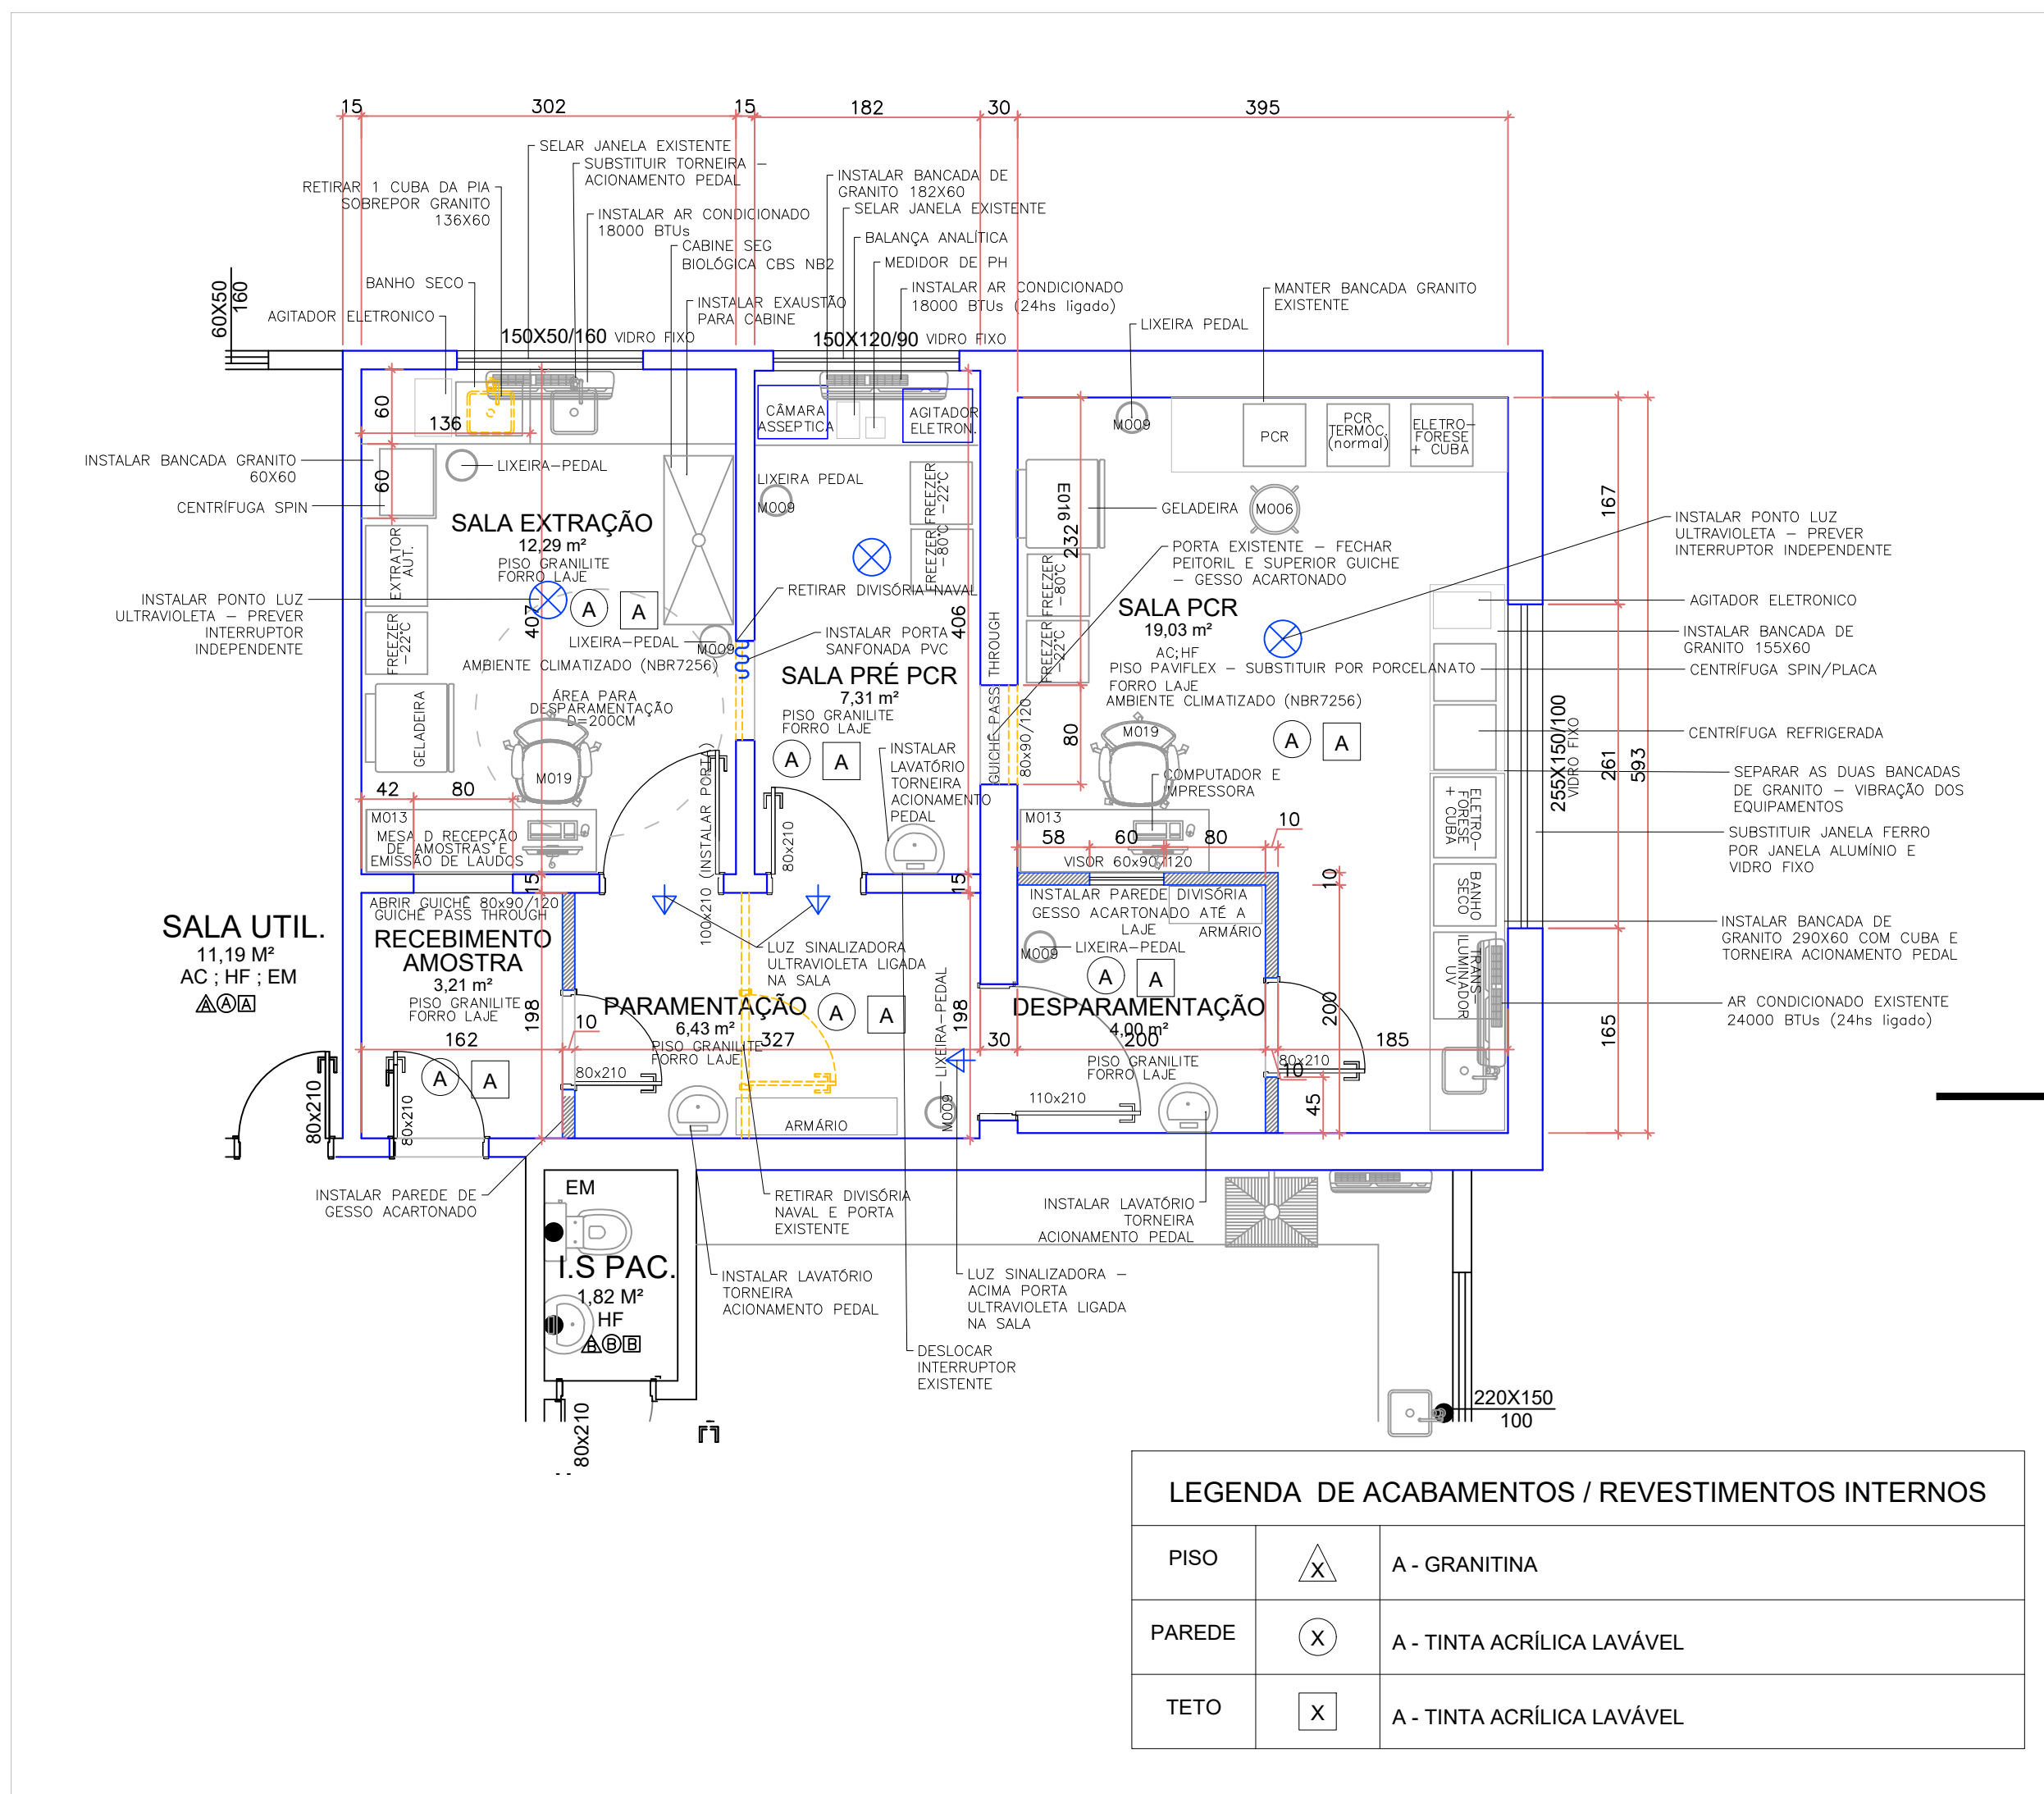

LEGENDA DE ACABAMENTOS / REVESTIMENTOS INTERNOS			
PISO		A - GRANITINA	
PAREDE		A - TINTA ACRÍLICA LAVÁVEL	
TETO		A - TINTA ACRÍLICA LAVÁVEL	

LEGENDA DE ACABAMENTOS / REVESTIMENTOS INTERNOS		
PISO		A - GRANITINA
PAREDE		A - TINTA ACRÍLICA LAVÁVEL
TETO		A - TINTA ACRÍLICA LAVÁVEL

PLANTA BAIXA - REFORMA PARA LABORATÓRIO BIOLOGIA MOLECULAR
ESCALA 1:50

ESTATÍSTICAS

ÓRGÃO PÚBLICO

PROJETO ARQUITETÔNICO



CONTEÚDO
PLANTA BAIXA COM LAYOUT
CORTE AA

OBRA
REFORMA PARCIAL DO LACEPE PARA O LABORATÓRIO DE BIOLOGIA MOLECULAR RT - PCR NO HOSPITAL UNIVERSITÁRIO DO OESTE DO PARANÁ
ENDEREÇO: AV. TANCREDO NEVES, 3224 OD 56, LOTE 01 - BAIRRO SANTO ONOFRE, CASCAVEL - PR

AUTOR(ES) DO PROJETO

HITOMI MUKAI
A15807-2

PROPRIETÁRIO

UNIVERSIDADE ESTADUAL DO OESTE DO PARANÁ
CNPJ 78.680.337/0001-84

EXECUÇÃO

EXECUÇÃO
CREA

DESENHO
DESENHISTA

ESCALA

PRANCHA

02

DATA

01/2021

A APROVAÇÃO DO PRESENTE PROJETO PELA PREFEITURA NÃO RECONHECE A PROPRIEDADE DO IMÓVEL

A1 (594x841mm)