
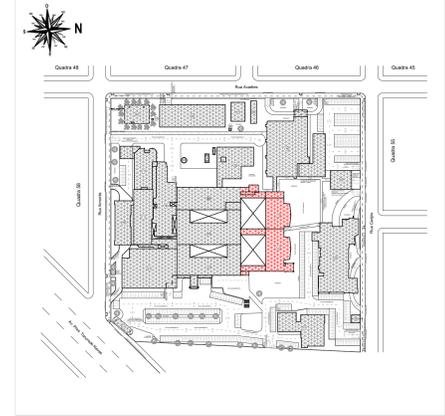


TABELA DE CLASSIFICAÇÃO	CLASSIFICAÇÃO
	NÃO CRÍTICA ALTO TRÁFEGO
	NÃO CRÍTICA
	SEM CRÍTICA
	CRÍTICA

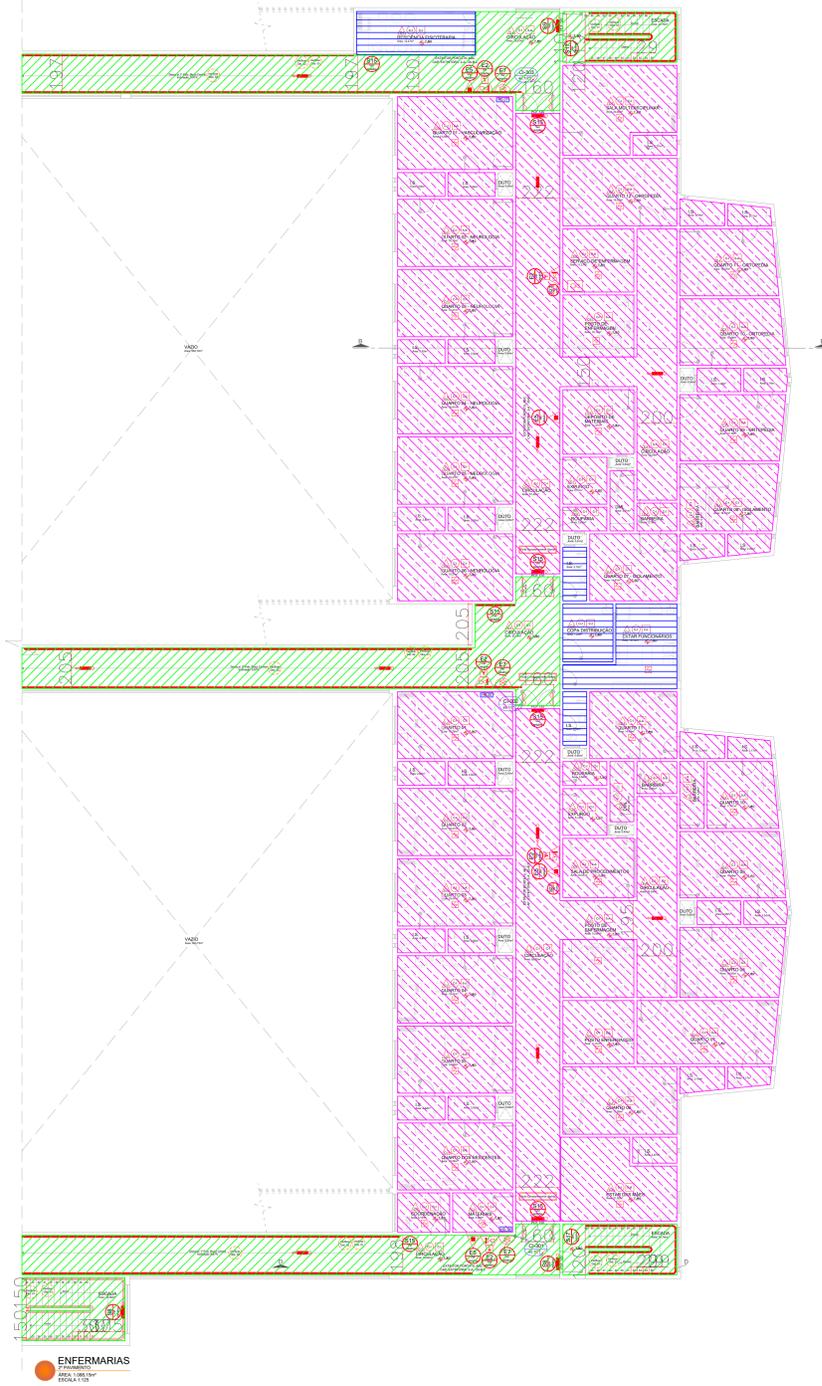

Oria/Endereço HUOP- Hospital Universitário do Oeste do Paraná Av. Tancredi Neves, nº 3224 - QD 16, Santo Ovídio, Cascavel - PR		
Área 31.030,75 m ²	Ocupação Hospitalar (H-3)	Para Uso do CBMPR
Prancha 10/15 Conteúdo da Prancha Planta 2º Pavimento - Enfermarias		
Proprietário Universidade Estadual do Oeste do Paraná CNPJ 78.680.337/0007-70		
Escala 1:125	Responsável Técnico Paulo Henrique Gde Engenheiro Civil CREA-PR 128.634/D	Data Agosto/2019