
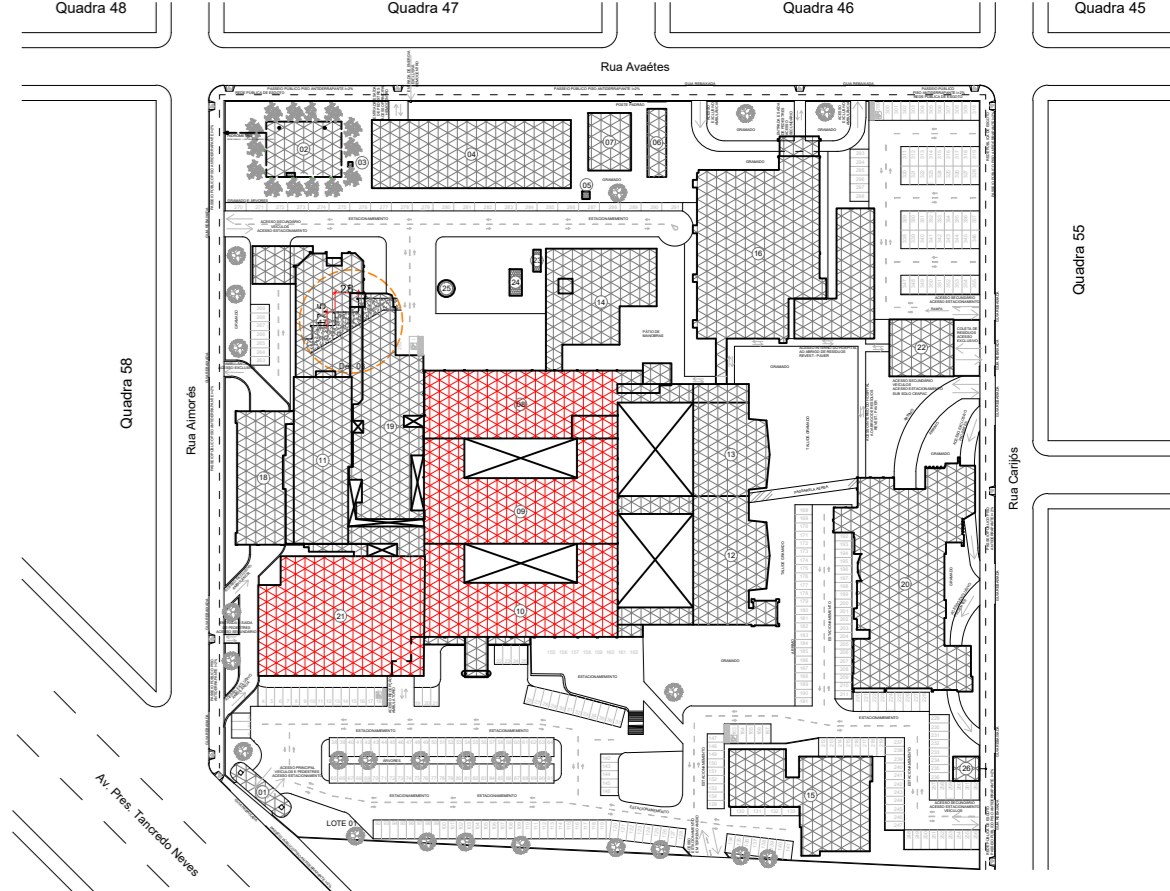


BLOCO CENTRAL E ALA DE QUEIMADOS
1º PAVIMENTO
ÁREA: 4.994,89m²
ESCALA: 1:125

TABELA DE CLASSIFICAÇÃO	
CORES	
CLASSIFICAÇÃO	
	NÃO CRÍTICA ALTO TRÁFEGO
	NÃO CRÍTICA
	SEMI-CRÍTICA
	CRÍTICA

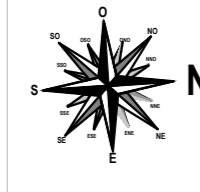

ObratEndeço HUOP- Hospital Universitário do Oeste do Paraná Av. Tancredo Neves, nº 3224 - QD 56, Santo Inácio, Cascavel - PR			
Área	Ocupação	Para Uso do CBMPR	
31.030,75 m ²	Hospitalar (H-3)		
Prancha	Conteúdo da Prancha		
07/15	Planta 1º Pavimento - Bloco Central e Ala Queimados		
Proprietário	Universidade Estadual do Oeste do Paraná CNPJ 19.680.337/0007-70		
Escala	Responsável Técnico	Data	
1:125	Paulo Henrique Gili Engenheiro Civil CREA-PR 128.634/D	Agosto/2019	