


HOSPITAL UNIVERSITÁRIO DO OESTE DO PARANÁ  
LOTE 01; QUADRA 56  
LOTEAMENTO STO. ONOFRE – CASCAVEL – PR

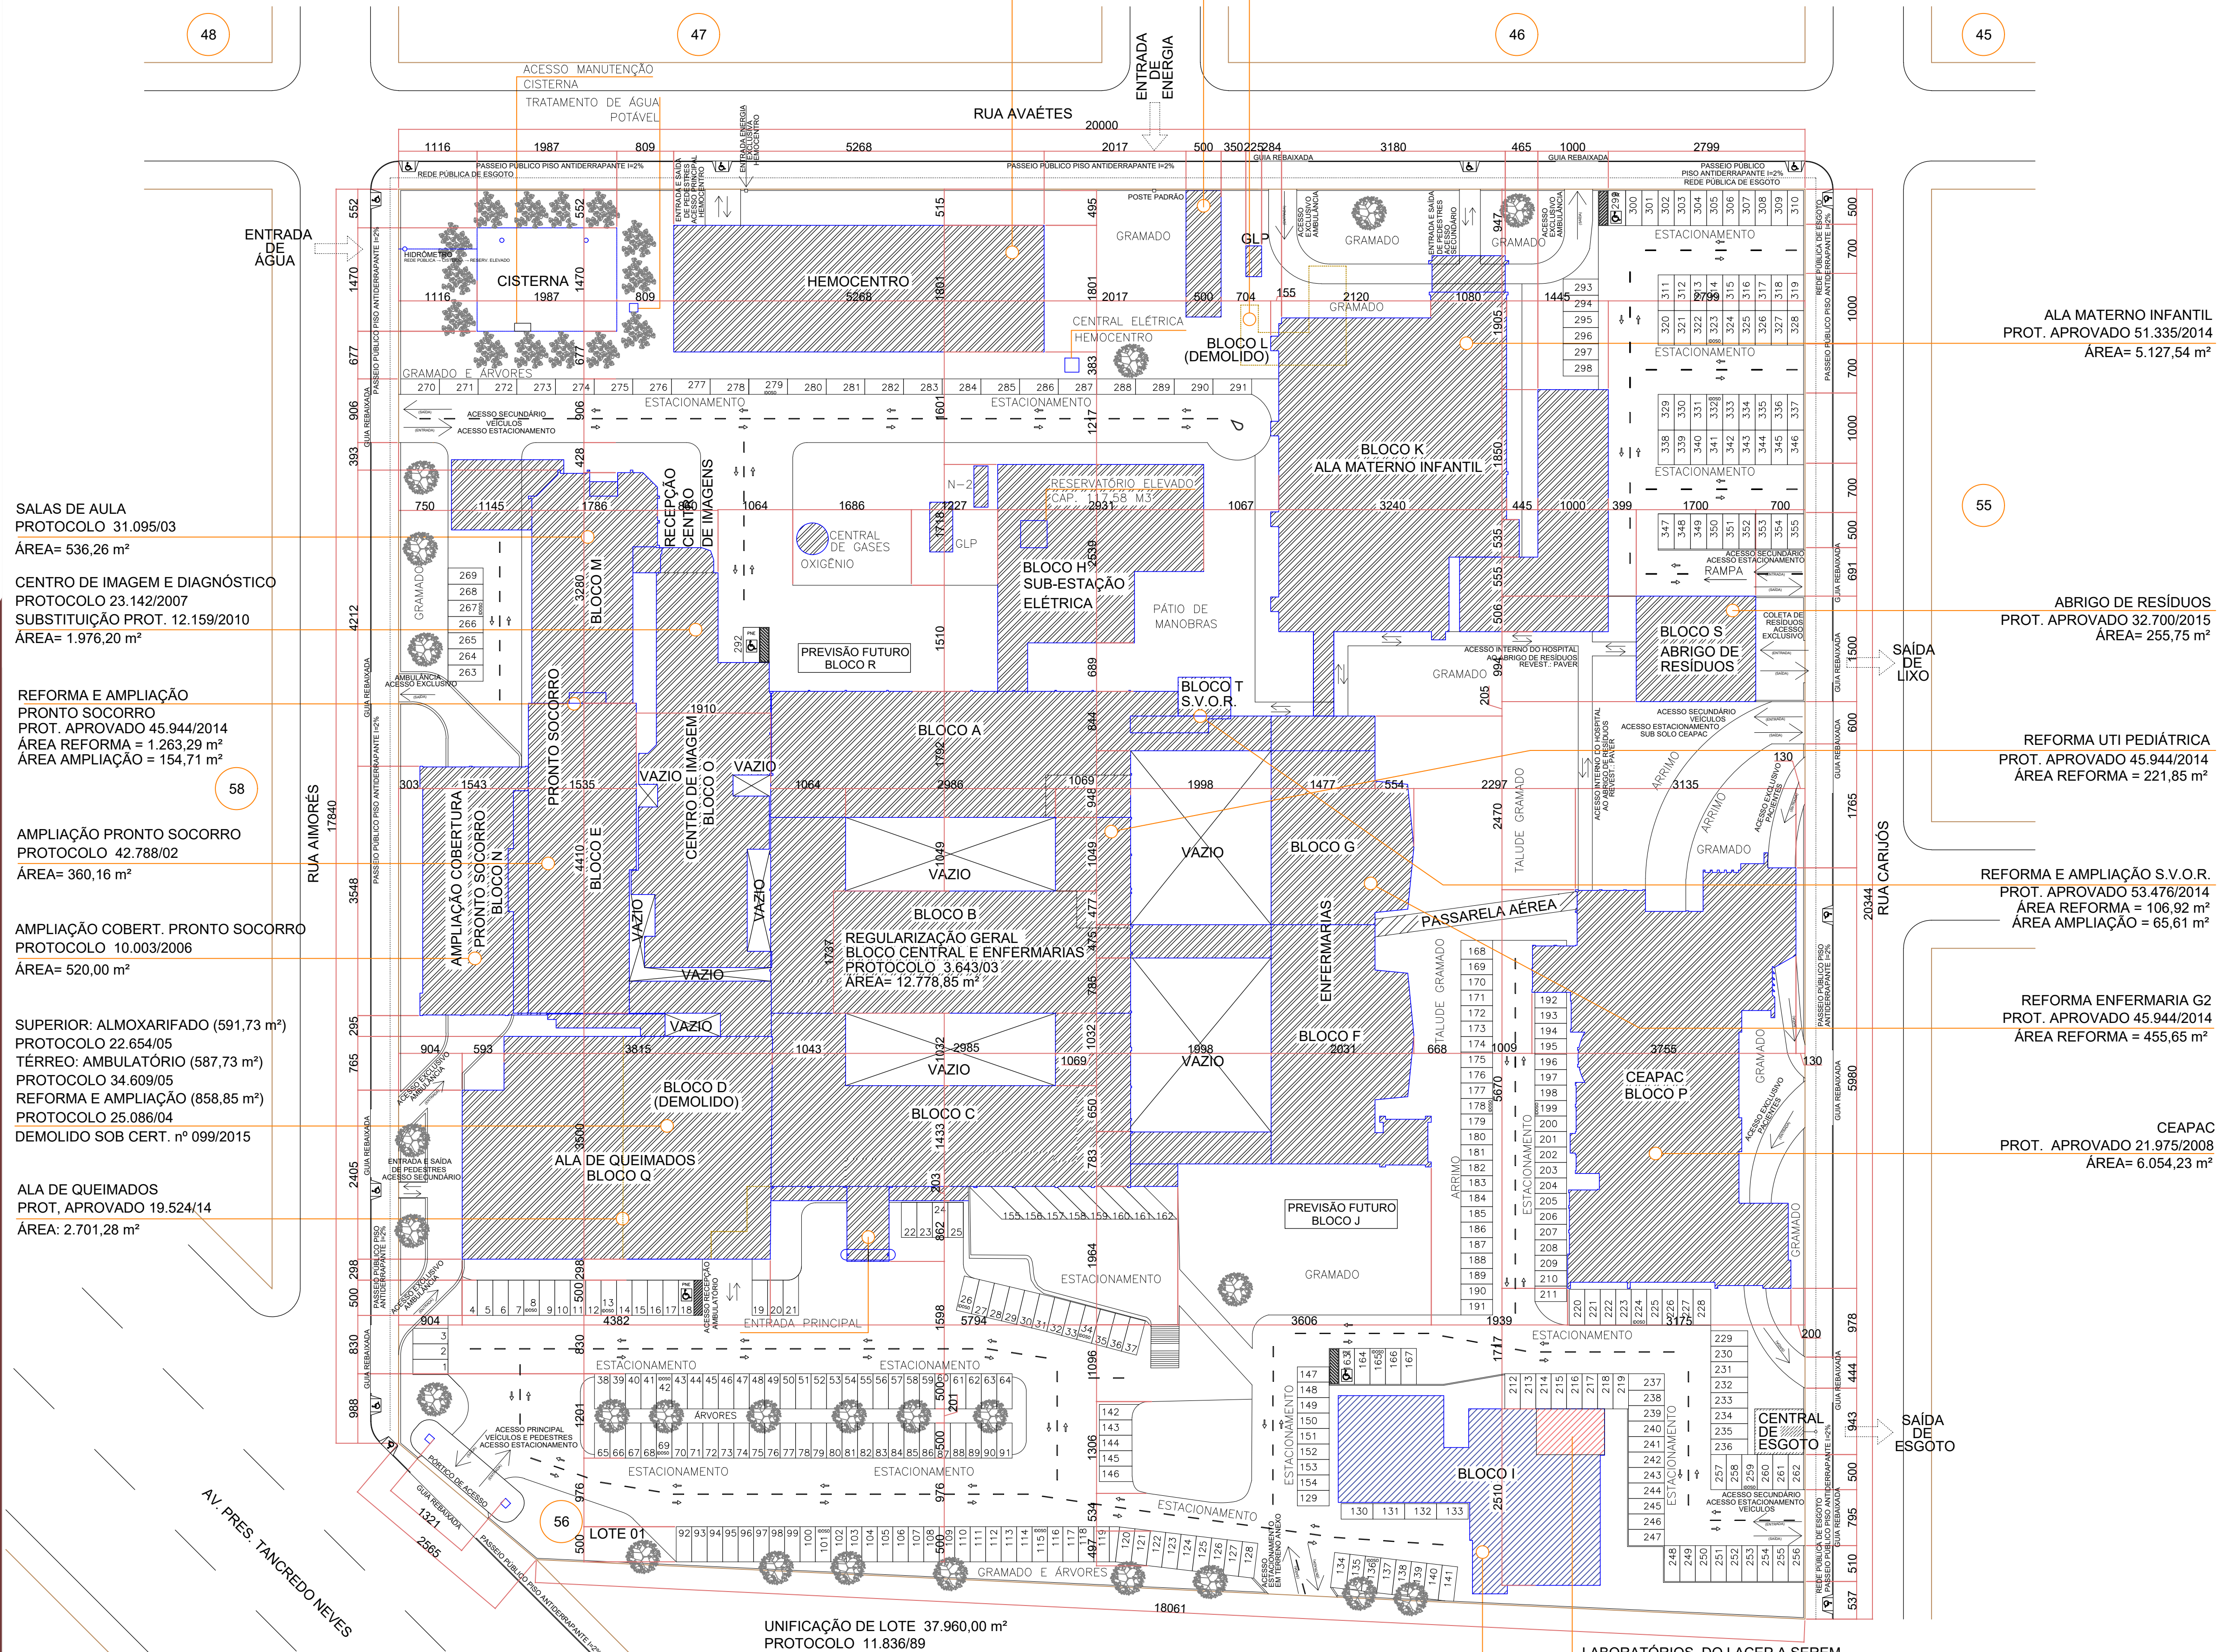

MEMÓRIA DE PROTOCOLOS HUOP					
PAVIMENTO	DESCRIÇÃO	Nº DE PISOS	ÁREA CONSTRUIDA (m²)	PROTOCOLO DE APROVAÇÃO	TIPO DE PROTOCOLO
NÃO PERTENCE AO HOSPITAL UNIVERSITÁRIO					
	HEMO-CENTRO	01	1.206,39		
TERREO	AMBULATÓRIO/LABORATÓRIO/ COLETA	--	1.206,39	22/49/1997	Construção (1.206,39 m²)
	GARAGEM HEMOCENTRO	01	83,20		
TERREO	GARAGEM	--	83,20	3.242/2005	Construção (83,20 m²)
PERTENCE AO HOSPITAL UNIVERSITÁRIO					
BLOCOS A, B, C, F, G, H- BLOCO CENTRAL E ENFERMARIAS			03	12.671,93	
	BLOCO CENTRAL	03	8.491,23		
SUBSOLO	ALMOXARIFADO/COZINHA/ LAVANDERIA	--	1.830,67		
TERREO	ADMINISTRAÇÃO/LEITOS	--	3.313,29		
1º PAVIMENTO	UTI/LEITOS/AMBULATÓRIO	--	3.347,27		
	ENFERMARIAS	03	3.311,45		
TERREO	ENFERMARIAS	--	1.135,15		
1º PAVIMENTO	ENFERMARIAS	--	1.088,15	3.643/2003	Regularização Geral
2º PAVIMENTO	ENFERMARIAS	--	1.088,15	45.944/2014	Reforma UTI PED (221,85 m²)
	MANUTENÇÃO	01	674,59		
TERREO	ALMOXARIFADO/OFICINAS/SALAS	--	674,59		
	CENTRAL DE GASES	01	44,36		
TERREO	DEPÓSITO DE GASES/MEDICINAS	--	44,36		
--	CAIXA D'ÁGUA	--	134,64		
--	RESERVAÇÃO DE ÁGUA	--	134,64		
	CENTRAL GLP	01	15,66		
TERREO	CENTRAL GLP	--	15,66		
	BLOCO T. S.V.O.R.	1	172,53		
TERREO	S.V.O.R.	--	172,53	53.476/2014	Construção (65,61 m²)
	BLOCO T. LACEPE	01	726,29	4.932/1984	Construção (353,79 m²)
TERREO	LABORATÓRIOS/QUIMIOTERAPIA	--	726,29	17.195/1999	Construção (128,80 m²)
	BLOCOS E, M, N- PRONTO SOCORRO E APOIO	01	1.761,50	42.788/2002	Construção (360,16 m²)
TERREO	APOIO E COBERTURA	--	445,33	31.055/2003	Construção (536,26 m²)
TERREO	URGÊNCIA E EMERGÊNCIA	--	1.316,17	10.003/2006	Construção (520,00 m²)
					Reforma e Amp. (1.316,17)
* As Salas de Aula do Prot. 31.055/2003 foram reformadas para ampliação do Pronto Socorro no Prot. 45.944/2014.					
BLOCO O- CENTRO DE IMAGEM			03	2.048,67	
TERREO	GARAGEM/RECEPÇÃO	--	603,10	23.142/2007	Construção (1.076,20 m²)
1º PAVIMENTO	RAIOXULTI	--	705,60	12.159/2010	Substituição Planchas
2º PAVIMENTO	HEMODINÂMICA	--	739,97	45.944/2014	Reforma e Amp. (1.01,83 m²)
BLOCO L- ABRIGO DE RESÍDUOS (CONSTRUÇÃO)			01	129,58	
TERREO	DEPÓSITO DE LIXO	--	129,58	32.966/2001	Construção (129,58 m²)
BLOCO L- ABRIGO DE RESÍDUOS (DEMOLUÇÃO)			01	-129,58	
TERREO	DEPÓSITO DE LIXO	--	-129,58	CERTIDÃO DE DEMOLUÇÃO nº 03/2017	Demolição (129,58 m²)
BLOCO S- ABRIGO DE RESÍDUOS (CONSTRUÇÃO)			01	255,75	
TERREO	DEPÓSITO DE LIXO	--	255,75	32.700/2015	Construção (255,75 m²)
BLOCO P- CÉFARAC			05	6.054,23	
SUBSOLO	ESTACIONAMENTO	--	1.238,16		
TERREO	BANCO DE LEITE/AMBULATÓRIO	--	1.446,11		
1º PAVIMENTO	AMBULATÓRIO	--	1.123,32	21.975/2008	Construção (6.054,23 m²)
2º PAVIMENTO	SALAS DE AULA	--	1.123,32		
3º PAVIMENTO	SALAS DE AULA/AUDITÓRIO	--	1.123,32		
BLOCO D- AMBULATÓRIO/ALMOXARIFADO (CONSTRUÇÃO)			02	1.285,33	
TERREO	AMBULATÓRIO	--	693,60	25.086/2004	Reforma e Amp. (858,85 m²)
1º PAVIMENTO	ALMOXARIFADO	--	591,73	22.854/2005	Reforma (591,73 m²)
BLOCO D- AMBULATÓRIO/ALMOXARIFADO (DEMOLUÇÃO)			02	-1.285,33	
TERREO	AMBULATÓRIO	--	-493,60	CERTIDÃO DE DEMOLUÇÃO nº 09/2015	Demolição (1.285,33 m²)
1º PAVIMENTO	ALMOXARIFADO	--	-591,73		
BLOCO Q- ALA DE QUEIMADOS			02	2.701,28	
TERREO	AMBULATÓRIO	--	1.350,64		
1º PAVIMENTO	CONSULTÓRIOS/INTERAMENAL/CENTRO CIRÚRGICO/UTI	--	1.350,64	19.524/2014	Construção (2.701,28 m²)
BLOCO K- ALA MATERNO INFANTIL			03	5.127,54	
TERREO	CENTRO OBSTÉTRICO	--	1.916,64		
1º PAVIMENTO	UTI E UCI NEONATAL	--	1.605,45	51.335/2014	Construção (5.127,54 m²)

ÁREA DO TERREIRO	37.960,00 m²
ÁREA EXISTENTE	32.809,31 m²
ÁREA DO LACEPE (PROT. 9.432/1994, 17.195/1999 E 9.954/2002)	726,29 m²
ÁREA DO LACEPE A SER REFORMADA (SEM ALTERAÇÃO DE ÁREA)	63,24 m²
ÁREA TOTAL DO HOSPITAL (EXISTENTE)	32.809,31 m²
TAXA DE OCUPAÇÃO (14.705,20 m²)	38,74 %
COEFICIENTE DE APROVEITAMENTO	0,8643
TAXA DE IMPERMEABILIZAÇÃO (OCUPAÇÃO: 14.705,20 m²)	60,19 %
(PAVIMENTAÇÃO: 8.144,00 m²)	
(TOTAL: 22.849,20 m²)	
TAXA DE PERMEABILIDADE	39,81 %

## PROJETO ARQUITETÔNICO



CONTEÚDO  
IMPLANTAÇÃO/LOCALIZAÇÃO E ESTATÍSTICAS

OBRA  
REFORMA PARCIAL DO LACEP PARA LABORATÓRIO DE BIOLOGIA MOLECULAR RT – PCR NO HOSPITAL  
UNIVERSITÁRIO DO OESTE DO PARANÁ  
ENDEREÇO: AV. TANCREDO NEVES, 3224, QD 56, LOTE 01 – BAIRRO SANTO ONOFRE, CASCAVEL-PR.

AUTORIA DO PROJETO

HITOMI MUKAI  
CAJ: A19807-2

DESENHO  
HITOMI MUKAI

EXECUÇÃO

UNIVERSIDADE ESTADUAL DO OESTE DO PARANÁ  
CNPJ 78.680.337/0001-84

ESCALA PRANCHA  
INDICADA 01<sup>02</sup>  
DATA 01/2021

EXECUÇÃO  
CREA

A APROVAÇÃO DO PRESENTE PROJETO PELA PREFEITURA NÃO RECONHECE A PROPRIEDADE DO IMÓVEL

A1 ( 594x84