
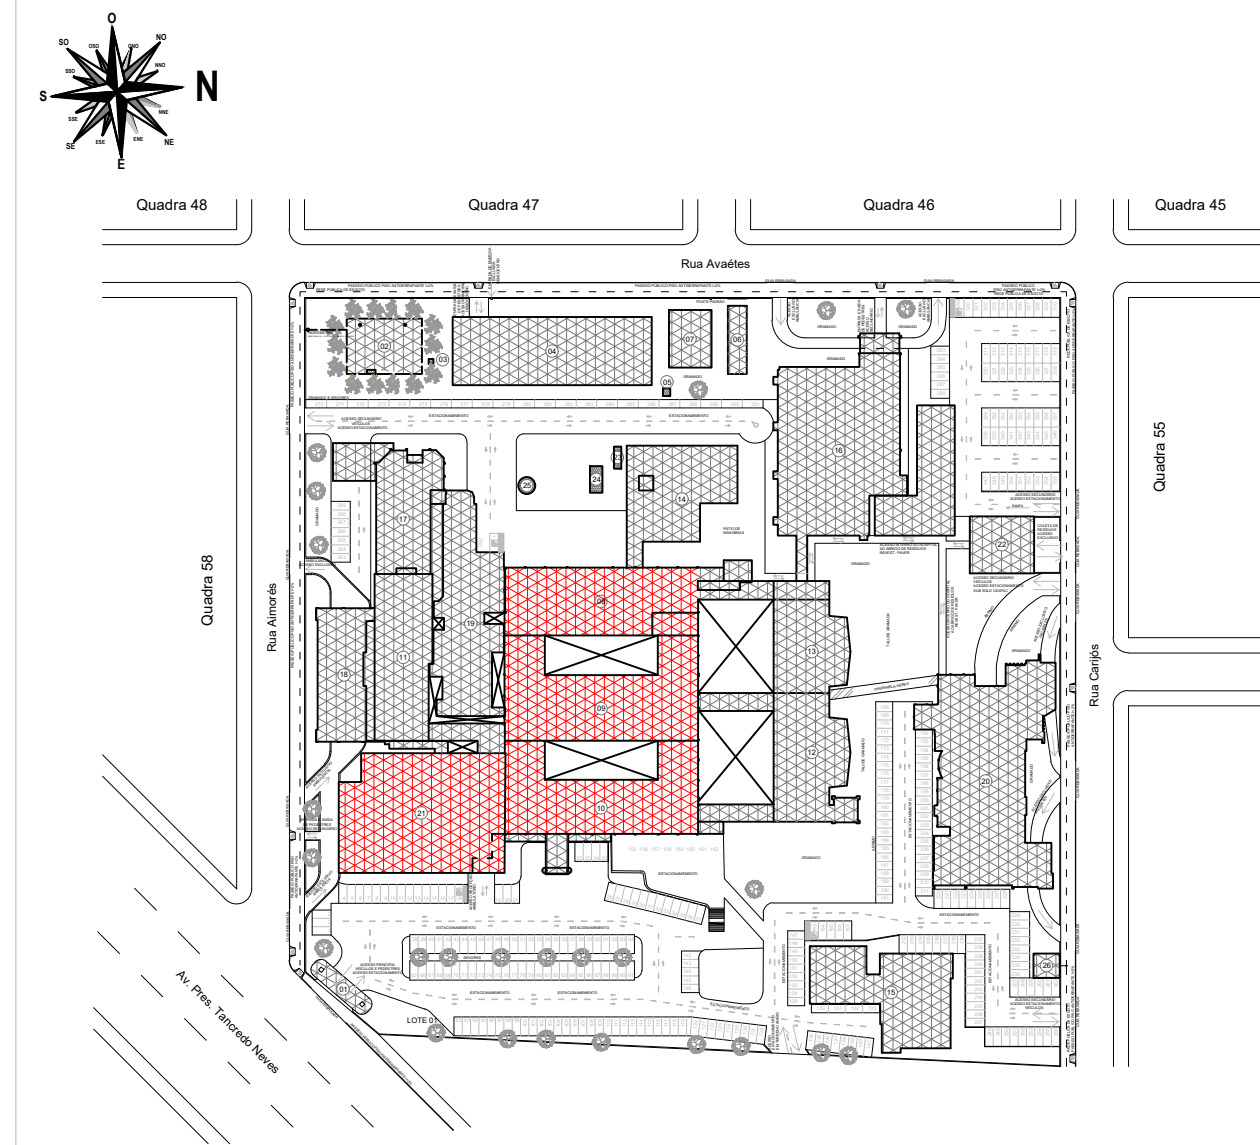


TABELA DE CLASSIFICAÇÃO	
CORES	CLASSIFICAÇÃO
	NÃO CRÍTICA ALTO TRÁFEGO
	NÃO CRÍTICA
	CRÍTICA

BLOCO CENTRAL
ÁREA 1: 10.000 m²
ÁREA 2: 10.000 m²
ÁREA 3: 10.000 m²

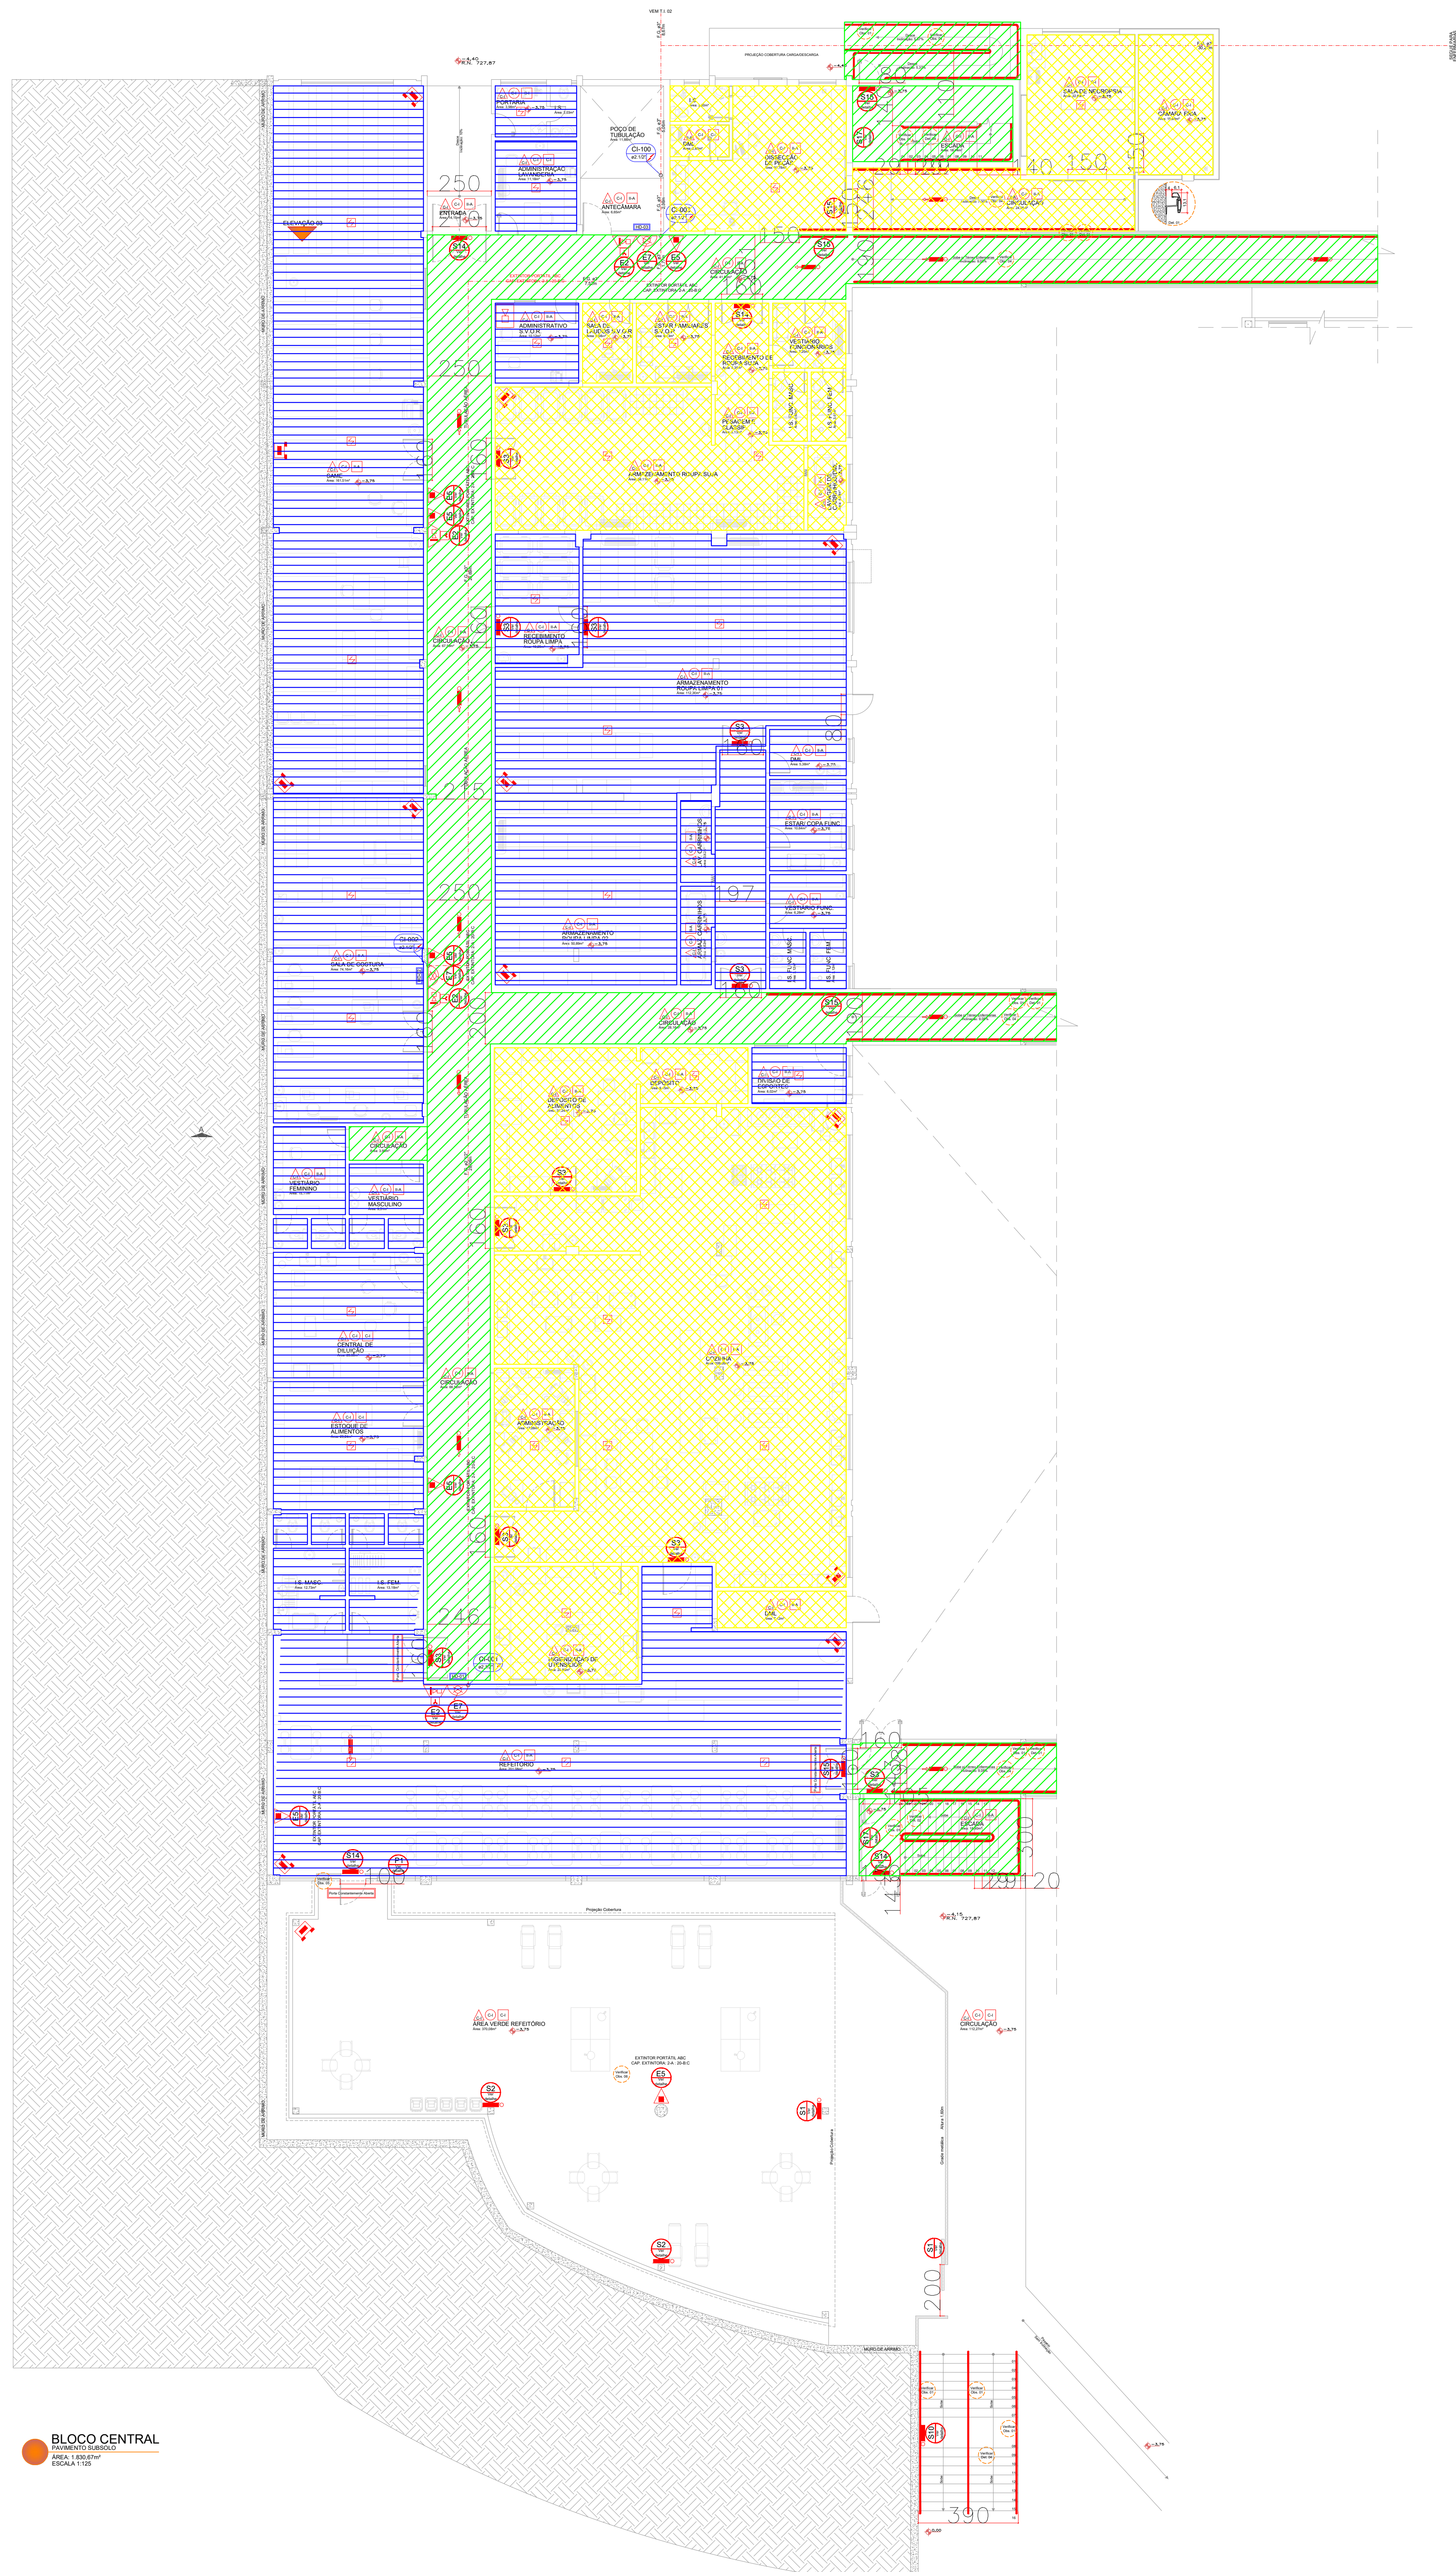

Obras/Endereço HUOP- Hospital Universitário do Oeste do Paraná Av. Tancredo Neves, nº 3224 - CD 36, Santo Antônio, Cascavel - PR		
Área 31.030,75 m²	Ocupação Hospitalar (H-3)	Para Uso do CBMPR
Prancha 05/15 Conteúdo da Prancha Planta Subsolo - Bloco Central		
Proprietário Unioeste Universidade Estadual do Oeste do Paraná CNPJ 78.680.337/0007-70		
Escala 1:125	Responsável Técnico Paulo Henrique Gili Engenheiro Civil CREA-PR 128.634/D	Data Agosto/2019