
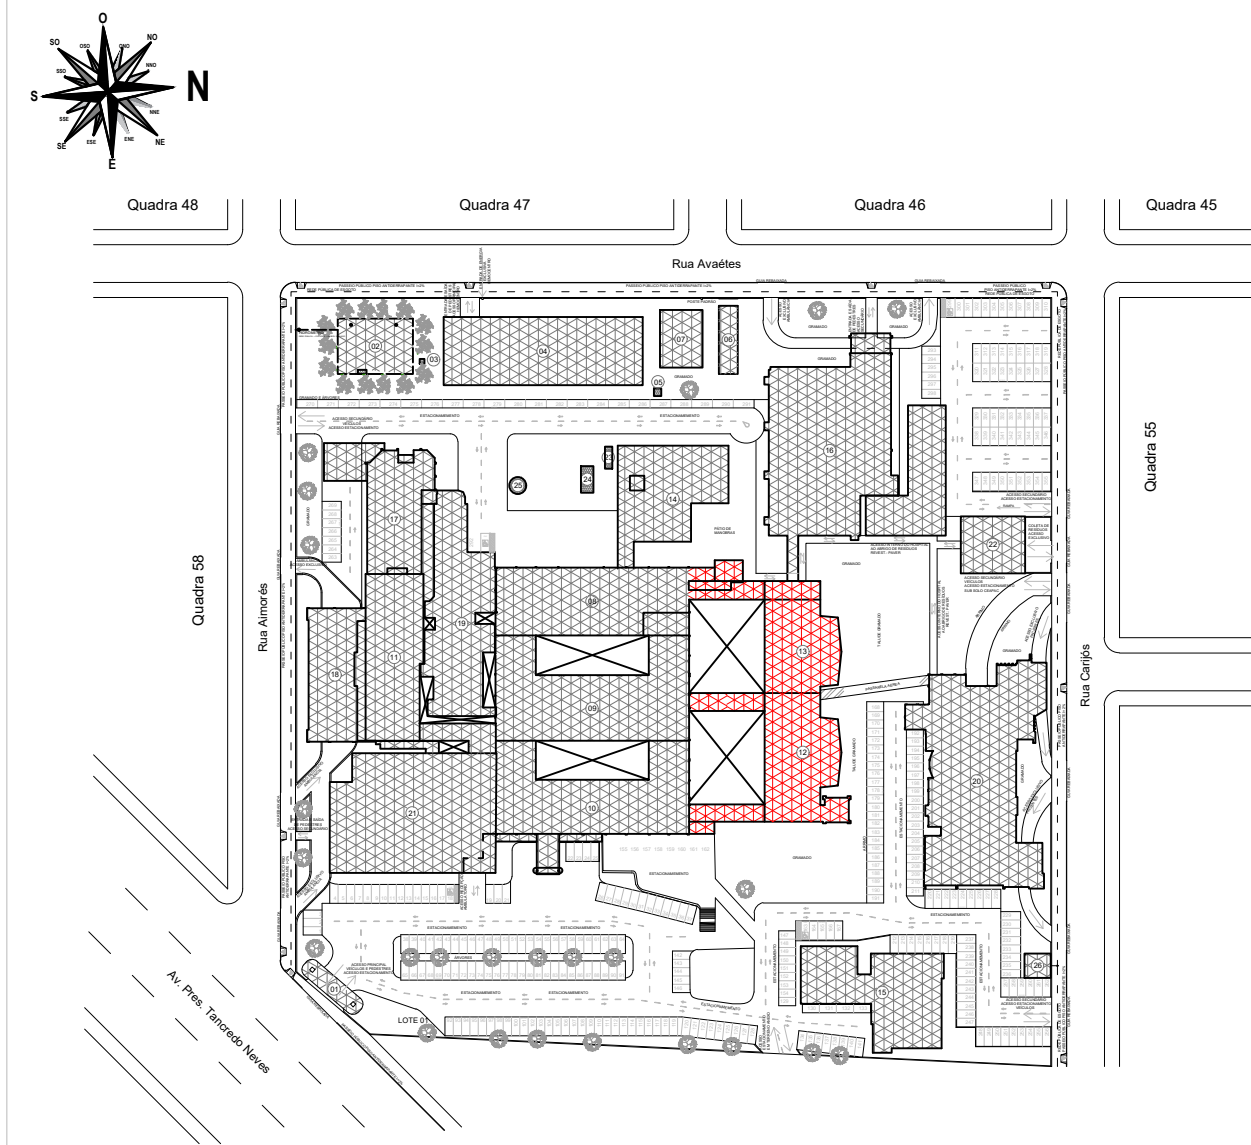



TABELA DE CLASSIFICAÇÃO	
CORES	CLASSIFICAÇÃO
	NAO CRITICA ALTO TRAFEGO
	NAO CRITICA
	SEMI-CRITICA
	CRITICA

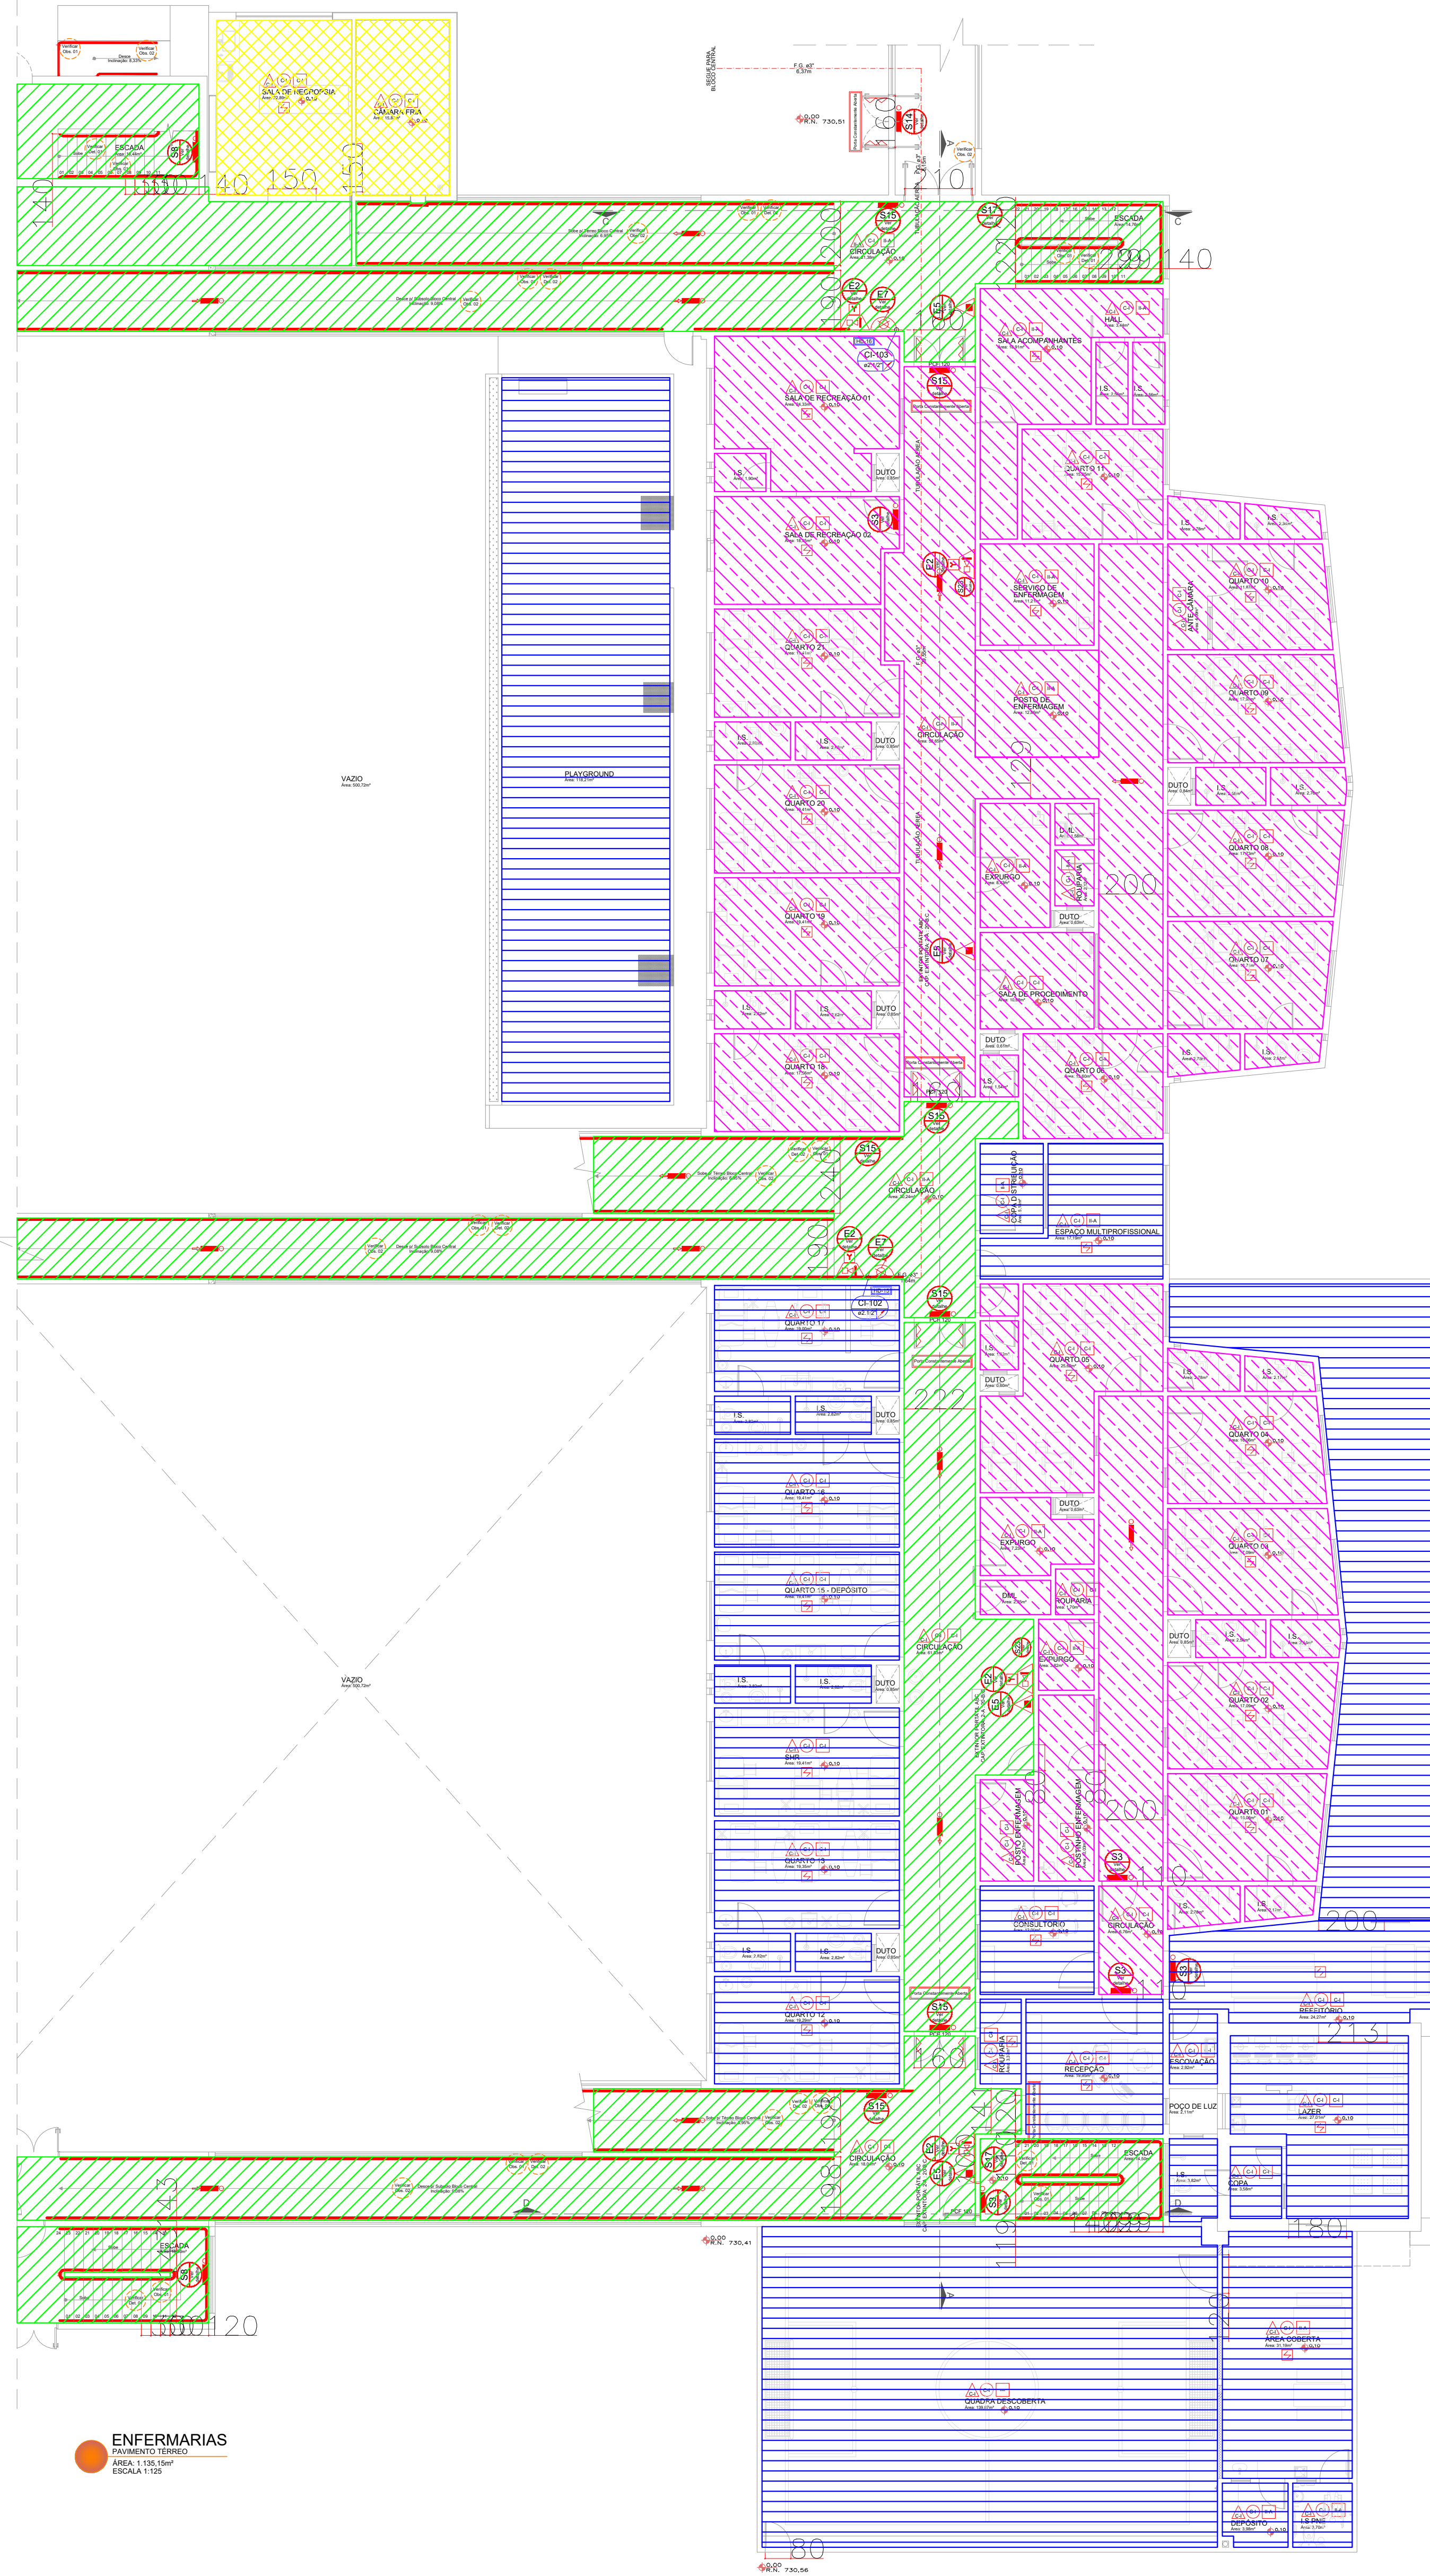

Obra/Endereço HUOP- Hospital Universitário do Oeste do Paraná Av. Tancredo Neves, nº 3224 - CD 36, Santo Ovídio, Cascavel - PR			
Área 31.030,75 m ²	Ocupação Hospitalar (H-3)	Para Uso do CBMPR	
Prancha 08/15	Conteúdo da Prancha Planta Pavimento Térreo - Enfermarias		
Proprietário  Universidade Estadual do Oeste do Paraná CNPJ 75.680.337/0007-70			
Escala 1:125	Responsável Técnico Paulo Henrique Gili Engenheiro Civil CREA-PR 128.634/D		Data Agosto/2019