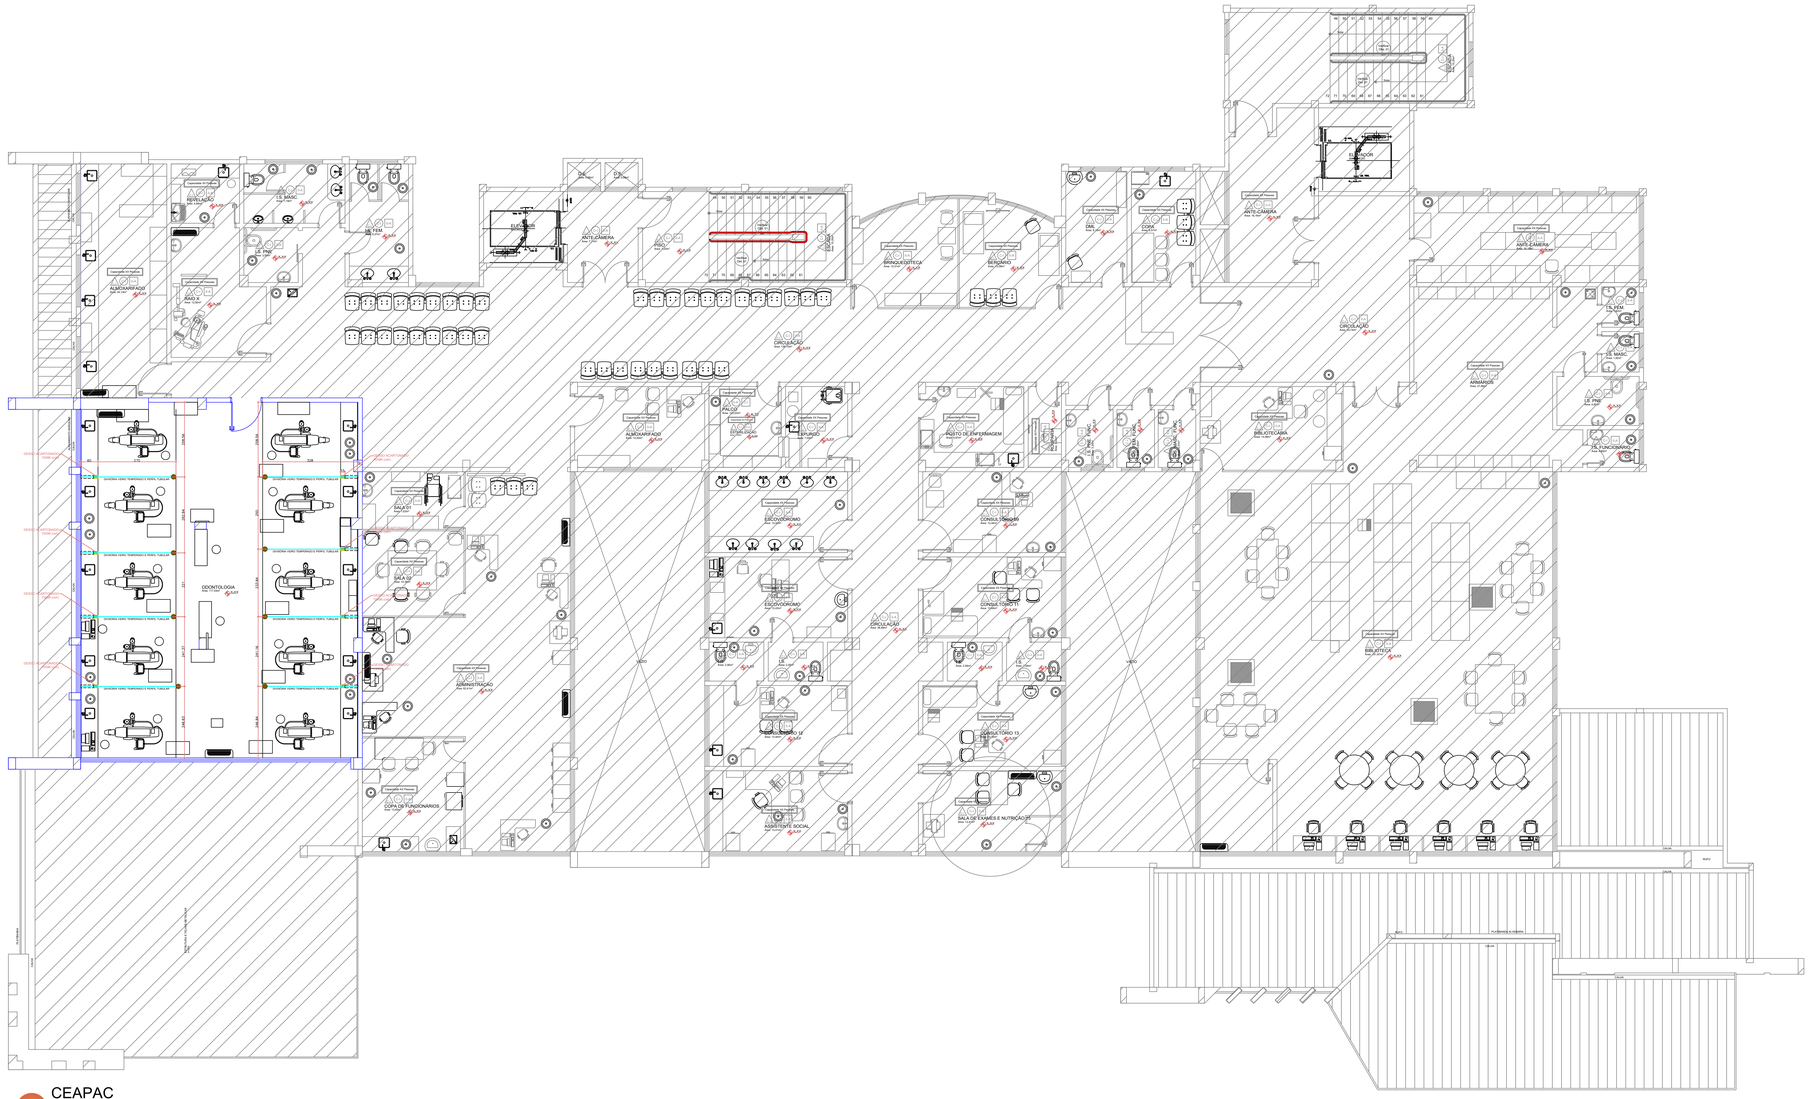
ODONTOLOGIA
ALMOXARIFADO
RECEPÇÃO
SALA 01
SALA 02
SALA 03
SALA 04
ADMINISTRAÇÃO
COPA DE FUNCIONÁRIOS
ANTI-CÂMARA
ESTERILIZAÇÃO
ESCOVODROMO
ESCOVODROMO
ESCOVODROMO
CONSULTÓRIO 11
CONSULTÓRIO 12
CONSULTÓRIO 13
ASSISTENTE SOCIAL
SALA DE EXAMES E NUTRIÇÃO
ANTI-CÂMARA
COPA
REFEITÓRIO
SALA DE ESTUDOS
CIRCULAÇÃO
ANTI-CÂMARA
ARQUIVO
CIRCULAÇÃO
BIBLIOTECÁRIA
BIBLIOTECA
CIRCULAÇÃO
ARMAZENAGEM
DML
SL. FUNCIONÁRIOS
SL. PNE
SL. MASC.
SL. FEM.
SL. PNE
SL. MASC.
SL. FEM.
DEPÓSITO
DEPÓSITO
DEPÓSITO