
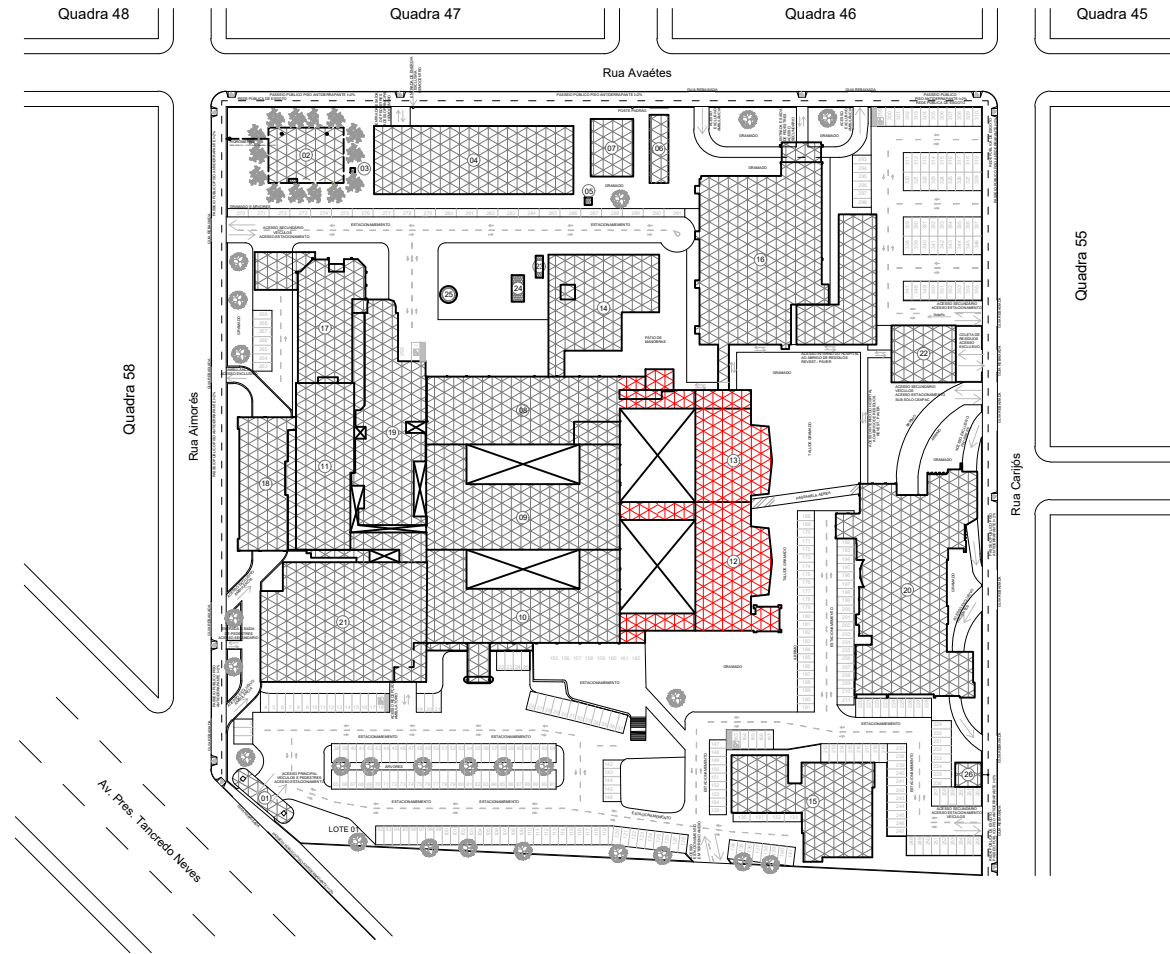
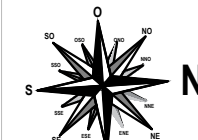


TABELA DE CLASSIFICAÇÃO	
CÓRES	CLASSIFICAÇÃO
	NÃO CRÍTICA ALTO TRÁFEGO
	NÃO CRÍTICA
	SEM CRÍTICA
	CRÍTICA

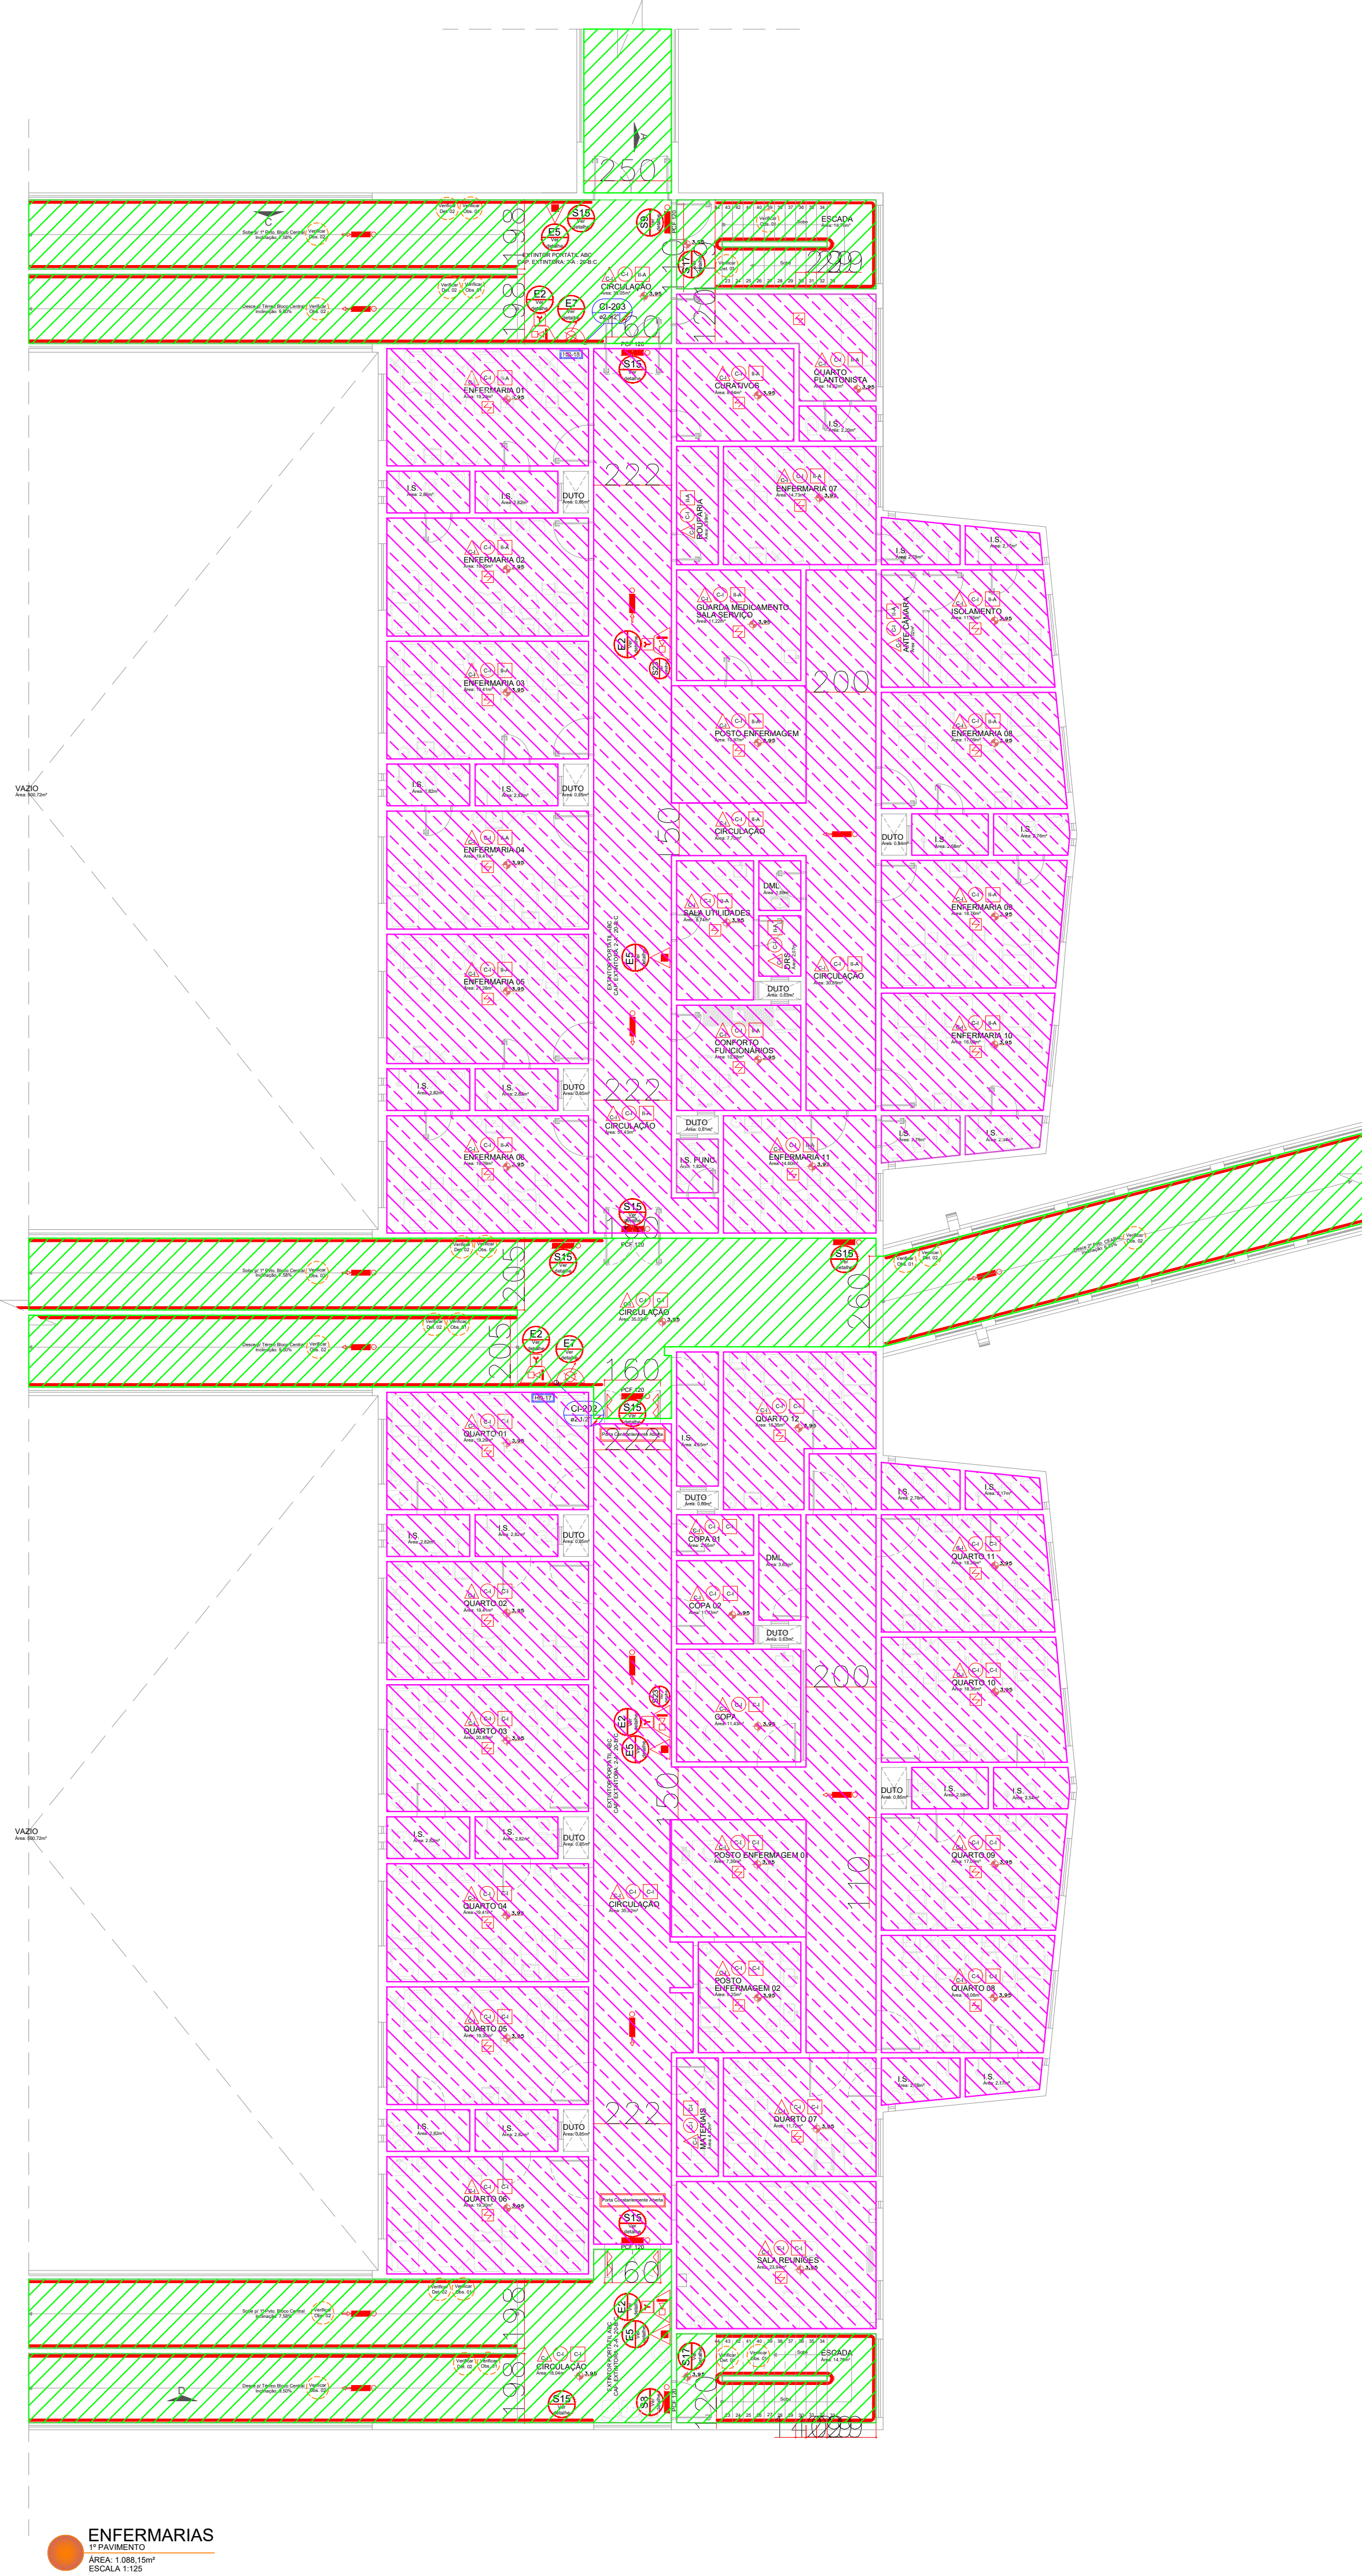

Obras/Endereço HUOP- Hospital Universitário do Oeste do Paraná Av. Tancredo Neves, n° 3224 - QD 56, Santo Antônio, Cascavel - PR		
Área 31.030,75 m²	Ocupação Hospitalar (H-3)	Para Uso do CBMPR
Prancha 09/15 Conteúdo da Prancha Planta 1º Pavimento - Enfermarias		
Proprietário Universidade Estadual do Oeste do Paraná CNPJ 78.680.337/0007-70		
Escala 1:125	Responsável Técnico Paulo Henrique Gili Engenheiro Civil CREA-PR 128.634/D	Data Agosto/2019